

ΕΦΗΜΕΡΙΣ ΤΗΣ ΚΥΒΕΡΝΗΣΕΩΣ
ΤΗΣ ΕΛΛΗΝΙΚΗΣ ΔΗΜΟΚΡΑΤΙΑΣ

ΕΝ ΑΘΗΝΑΙΣ ΤΗ, 29 ΜΑΙΟΥ 1979 | ΤΕΥΧΟΣ ΤΕΤΑΡΤΟΝ | ΑΡΙΘΜΟΣ ΦΥΛΛΟΥ 308

ΠΕΡΙΕΧΟΜΕΝΑ

ΑΠΑΛΛΟΤΡΙΩΣΕΙΣ

ΑΠΟΦΑΣΕΙΣ

Ζα/613 (1)

Περὶ κηρύξεως ἐκτάσεως ὡς ἀναδασωτέας στὴ θέση Καλλία Κοινότητας Αἰγείρας Ν. Ἀχαΐας.

Ο ΝΟΜΑΡΧΗΣ ΑΧΑΪΑΣ

Ἔχοντας ὑπόψη:

1. Τὶς διατάξεις τῶν ἄρθρων 108,191,195 μέχρι καὶ 205 τοῦ Ν.Δ. 86/69 «περὶ δασικοῦ Κώδικος», καθὼς καὶ τὶς διατάξεις τῶν ἄρθρων 24 καὶ 117 τοῦ Συντάγματος τῆς Χώρας μας, ποὺ ἰσχύει σήμερα.

2. Τὶς ἀριθ. 5684/499/ἐγκ.48/11.2.71, 88854/7483/ἐγκ. 104/1.10.75, 114812/2946/ἐγκ. 154/24.12.75, 10582/539/13.2.76, 215696/1451/9.5.77, 217606/1610/13.6.77 καὶ 204809/761/24.2.78 δ/γὲς τοῦ Ὑπουργείου Γεωργίας.

3. Τὶς «γιὰ ἀποκέντρωση» δ/ξεις τῶν Ν. 3200/55 Ν.Δ 532/70 καὶ Β.Δ. 709/70 σὲ συνδυασμὸ μὲ τὴν ἀριθ. Α. 14058/30.6.78 ἄρθρ. 5 κεφ. Θ 111 ἐδ. 20 ἀπόφαση Νομάρχη Ἀχαΐας γιὰ ἀνάθεση τῆς ἐξουσίας στοὺς προϊσταμένους νὰ ὑπογράφουν μὲ τὴν ἔνδειξη «Μὲ ἐντολὴ Νομάρχου».

4. Τὴν 1198/19.3.79 σχετικὴ πρόταση τοῦ Δασαρχείου Αἰγίου καὶ χωρὶς πρόταση τῆς Φιλοδασικῆς Ἐπιτροπῆς Αἰγίου, γιατὶ δὲν λειτουργεῖ, καὶ τὸ 4743/131/19.9.78 Πρωτόκολλο Διοικητικῆς Ἀποβολῆς Δ/ρχείου Αἰγίου καὶ

5. Τό, μὲ κλίμακα 1 : 20.000 ἀπόσπασμα χάρτου, καθὼς καὶ τὸ ἀπὸ 19.3.79 πρόχειρο κατατοπιστικό, μὲ κλίμακα 1 : 2000, σχεδιάγραμμα τῆς ἐκτάσεως ποὺ πρόκειται, τὸ ὁποῖο ἔφτιαξε ὁ Δασάρχης Αἰγίου Νικόλαος Χοχλιοῦρος, ἀποφασίζουμε:

Κηρύσσουμε ὡς ἀναδασωτέα, τὰ παρακάτω τμήματα δημόσιας δασικῆς ἐκτάσεως, συνολικοῦ ἐμβαδοῦ εἴκοσι χιλιάδων διακοσίων εἴκοσι πέντε (20.225) τετρ. μ. ἡ ὁποία (ἔκταση) φέρει τὴ γενικὴ τοπωνυμία «ΚΑΛΛΙΑ» καὶ βρίσκεται στὴν περιφέρεια τῆς Κοινότητας Αἰγείρας, Ἐπαρχείας Αἰγιαλείας, Νομοῦ Ἀχαΐας.

Ἡ ἀναδασωτέα αὐτὴ ἔκταση, ὅπως φαίνεται καὶ στὸ σχετικὸ σχεδιάγραμμα, συνορεύει ὅπως παρακάτω:

Α'. Τμῆμα:

Ἀνατολικῶς: Μὲ ἔκταση ἰδίων.
Δυτικῶς: Μὲ ἀγροτικὸ δρόμο.
Βορείως: Μὲ Δημοσ. Δασ. ἔκταση.
Νοτίως: Μὲ ἔκταση ἰδίων.

Β'. Τμῆμα:

Ἀνατολικῶς: Μὲ παλαιὸ ἀγρὸ Ν. Χαραλαμποπούλου καὶ Δ.Δ.Ε.
Δυτικῶς: Μὲ ἔκταση ἰδίων καὶ ἀγροτικὸ δρόμο.
Βορείως: Μὲ παλαιὸ ἀγρὸ Ἀνδρ. Βασιλάγκου.
Νοτίως: Μὲ ἀγροὺς Κριτάκη καὶ Δ.Δ.Ε.

Σκοπὸς γιὰ τὸν ὁποῖο κηρύσσεται ὡς ἀναδασωτέα, ἡ παραπάνω ἔκταση εἶναι : α) ἡ ἀποκατάσταση τῆς δασικῆς βλαστήσεως ἀπὸ χαλέπιο πεύκη κ.λπ. ἡ ὁποία (βλάστηση) ὑπῆρχε, ἀλλὰ καταστράφηκε ἀπὸ παράνομη ἐκχέρσωση καὶ κατάληψη ποὺ ἔγινε ἀπὸ τὸν Ὀκτώβριο 1974 μέχρι 19 Σ/βρίου 1978 καὶ β) ἡ ὁλοκληρωτικὴ ἀναγέννησή της καὶ γενικὰ ἡ προστασία της καὶ ἡ ἀποφυγὴ ἀλλαγῆς τοῦ χαρακτῆρα της.

Ἡ ἀπόφαση αὐτὴ νὰ δημοσιευθεῖ στὴν Ἐφημερίδα τῆς Κυβερνήσεως.

Πάτραι, 27 Μαρτίου 1979

Μὲ ἐντολὴ Νομάρχη
Ὁ Διευθυντὴς
ΑΛΕΞ. ΜΠΛΕΤΑΣ

ΣΧΕΔΙΑΓΡΑΜΜΑ

Υπόμνημα

x-x-x περιφράξεις μέ σύρμα

ρεύμα

αγροτικός δρόμος

κλίμαξ 1: 2.000

καταληφθείσα έκτασις 20.225 τ.μ.

Δημοσία Δασική Έκτασις

Β' τμήμα

Α' τμήμα

αγροτικός δρόμος

Θεωρήθηκε και εγκρίνεται σύμφωνα μέ την αριθ. 2α/613 σημερινή απόφασή μας.

27/3/79

Αίγειρα

Μάρμαρα

κλίμαξ 1:20.000

Μαύρα Λιθάρια

ΑΝΑΚΟΙΝΩΣΕΙΣ

'Αριθ. Τ. 98136 (2)

Περὶ εἰδοποιήσεως τῆς γενομένης καταθέσεως ἀποζημιώσεως ἀκινήτων, ἀπαλλοτριωθέντων πρὸς διάνοιξιν τῆς ὁδοῦ Κυκλώματος Χαλκιδικῆς (διαπλάτυνσις ὁδοῦ Ν. Μουδανιῶν—Θεσσαλονίκης)

Ο ΝΟΜΑΡΧΗΣ ΧΑΛΚΙΔΙΚΗΣ

Ἔχοντες ὑπ' ὄψει τὰ ἄρθρα 7, 8 καὶ 9 τοῦ Ν. Δ/τος 797/1971 «περὶ ἀναγκαστικῶν ἀπαλλοτριώσεων» ἐν συνδυασμῷ πρὸς τὰς διατάξεις τοῦ 139/1971 Β. Δ/τος «περὶ τῆς ἁρμοδιότητος τῶν Νομαρχῶν πρὸς κήρυξιν ἀναγκαστικῶν ἀπαλλοτριώσεων», φέρομεν εἰς γνῶσιν τῶν κεκτημένων ἢ ἀξιούντων δικαιώματα κυριότητος ἐπὶ τῶν ἀκινήτων τῶν ἀπαλλοτριωθέντων δυνάμει τῆς ὑπ' ἀριθ. Τ.16133/13.1.1972 ἀποφάσεως ἡμῶν (Φ.Ε.Κ. 20/1972 τ.Δ'), πρὸς διάνοιξιν τῆς ὁδοῦ Κυκλώματος Χαλκιδικῆς Διαπλάτυνσις ὁδοῦ Ν. Μουδανιῶν—Θεσσαλονίκης. Ἔργον 87101 Δ.Ε., ὡς καὶ τῶν τυχὸν ἐπὶ τῶν ἀκινήτων τούτων ἐγγεγραμμένων ἐνυποθηκῶν ἢ κατασχόντων δανειστῶν ἢ τρίτων ἐν γένει διεκδικητῶν ὅτι, ἡ διὰ τῆς ὑπ' ἀριθμ. 318/1973 ἀποφάσεως τοῦ Μονομελοῦς Πρωτοδικείου Θεσ/νίκης καθορισθεῖσα προσωρινῶς ἀποζημίωσις τῶν ὡς ἄνω ἀκινήτων κατετέθη εἰς τὸ Γραφεῖον Παρακαταθηκῶν καὶ Δανείων Ταμεῖον Πολυγύρου, ἐκδοθέντος τοῦ ὑπ' ἀριθμ. 9815/17.7.1973 γραμματίου συστάσεως παρακαταθήκης, συνολικοῦ ποσοῦ δρχ. 504.764.

Ἡ παροῦσα δημοσιευθήτω διὰ τῆς Ἐφημερίδος τῆς Κυβερνήσεως.

Ἐν Πολυγύρῳ τῇ 13 Ἀπριλίου 1979

Ὁ Ἀναπληρωτὴς Νομάρχη
Γ. ΖΑΧΙΔΗΣ

'Αριθ. 1647 (3)

Περὶ εἰδοποιήσεως γιὰ τὴ παρακατάθεση ἀποζημιώσεως ἀπὸ ἀναγκαστικὴ ἀπαλοτρίωση ἀκινήτων γιὰ τὴν κατασκευὴ δανειοθαλάμων στὴν Ἐπαρχ. ὁδὸ Δερβενίου — Μαμουσιᾶς — Βιλιβίνας στὸ Ν. Ἀχαΐας.

Ο ΠΡΟΕΔΡΟΣ
ΤΟΥ ΝΟΜΑΡΧΙΑΚΟΥ ΤΑΜΕΙΟΥ ΑΧΑΪΑΣ

Ἔχοντας ὑπόψη τὶς διατάξεις τοῦ Ν.Δ. 797/1971 «περὶ ἀναγκαστικῶν ἀπαλλοτριώσεων», πληροφοροῦμε ὅσους:

α) Ἔχουν δικαιώματα κυριότητας καὶ ἄλλα ἐμπράγματα δικαιώματα στὰ ἀκίνητα ποὺ ἀπαλλοτριώθηκαν μὲ τὴ 16093/Η—7/25.8.1975 ἀπόφαση τοῦ Νομάρχη Ἀχαΐας (ΦΕΚ 209/1975, τεῦχος Δ') γιὰ τὴν κατασκευὴ δανειοθαλάμων στὴν Ἐπαρχ. ὁδὸ Δερβενίου — Μαμουσιᾶς — Βιλιβίνας.

β) Ἔχουν ἐγγράψει ὑποθήκη ἢ ἔχουν ἐπιβάλει κατάσχεση ἢ μὲ ὁποιοδήποτε τρόπο διεκδικοῦν τὰ ἀπαλλοτριωθέντα ἀκίνητα ὅτι ἡ προσωρινὴ ἀποζημίωση ποὺ καθόρισε τὸ Μονομελὲς Πρωτοδικεῖο Πατρῶν μὲ τὶς ἀποφάσεις τοῦ 2610 καὶ 2611 ἀπὸ 27.10.1977 γιὰ ὅλα τὰ ἀκίνητα ποὺ περιλαμβάνονται στὸ συμπληρωματικὸ κτηματολογικὸ διάγραμμα καὶ κτηματολογικὸ πίνακα ποὺ ἔχουν συνταχθεῖ ἀπὸ τοὺς μηχανικοὺς Ἰωάννη Σταματάκο καὶ Γεώργιο Ἀγγελόπουλο καὶ τοὺς θεώρησε ἡ ἁρμόδια ὑπηρεσία τῆς Δ/νσεως Τεχνικῶν Ὑπηρεσιῶν τοῦ Νομοῦ Ἀχαΐας, ἔχει κατατεθεῖ στὸ Ταμεῖο Παρ/κῶν καὶ Δανείων καὶ ἔχουν ἐκδοθεῖ τὰ 57665 καὶ 57666 ἀπὸ 17.5.1979 γραμμάτια συστάσεως παρακαταθήκης γιὰ συνολικὸ ποσὸ δώδεκα χιλιάδων πεντακοσίων ὀγδοήκοντα τεσσάρων (12.584) δρχ.

Ἡ ἀποζημίωση αὐτὴ εἶναι ἀποδοτέα στοὺς δικαιούχους ποὺ θὰ ἀναγνωρισθοῦν σύμφωνα μὲ τὸ Νόμο.

Ἡ ἀνακοίνωση αὐτὴ νὰ δημοσιευθεῖ στὴν Ἐφημερίδα τῆς Κυβερνήσεως.

Πάτραι, 21 Μαΐου 1979

Ὁ Πρόεδρος
ΝΙΚ. ΧΑΝΟΣ

ΠΟΛΕΟΔΟΜΙΑ

ΔΙΑΤΑΓΜΑΤΑ

(4)

Περὶ τροποποιήσεως καὶ ἐπεκτάσεως τοῦ ρυμοτομικοῦ σχεδίου Ἰωαννίνων.

Ο ΠΡΟΕΔΡΟΣ
ΤΗΣ ΕΛΛΗΝΙΚΗΣ ΔΗΜΟΚΡΑΤΙΑΣ

Ἔχοντες ὑπ' ὄψει, τὰς διατάξεις τοῦ ἀπὸ 17 Ἰουλίου 1923 Ν. Δ/τος «περὶ σχεδίων πόλεων κλπ.», ὡς μεταγενεστέρως ἐτροποποιήθησαν καὶ συνεπληρώθησαν καὶ εἰδικώτερον τῶν ἄρθρων 3 καὶ 70 αὐτοῦ, καὶ ἰδόντες τὴν ὑπ' ἀριθ. ΕΔ2α/04/20/Φ.Θ. 2.1.1/31.1.1979 κοινὴν ἀπόφασιν τοῦ Πρωθυπουργοῦ καὶ τοῦ Ὑπουργοῦ Δημοσίων Ἔργων «περὶ ἀντικαταστάσεως τῆς ὑπ' ἀριθ. ΕΔ2α/04/Φ.Θ. 2.1.1/1978 ἀποφάσεως «περὶ μεταβιβάσεως ἁρμοδιοτήτων τοῦ Ὑπουργοῦ Δημοσίων Ἔργων εἰς τὸν Ὑφυπουργὸν τοῦ αὐτοῦ Ὑπουργείου» (ΦΕΚ 106/Β), τὰς ὑπ' ἀριθ. 213/1978 καὶ 269/1979 πράξεις τοῦ Δημοτικοῦ Συμβουλίου Ἰωαννιτῶν, ὡς καὶ τὰς ὑπ' ἀριθ. 99/1978 καὶ 234/1979 γνωμοδοτήσεις τοῦ Συμβουλίου Δημοσίων Ἔργων (Τμῆμα Οἰκισμοῦ), προτάσει τοῦ ἐπὶ τῶν Δημοσίων Ἔργων Ὑφυπουργοῦ, ἀπεφασίσαμεν:

Ἄρθρον μόνον.

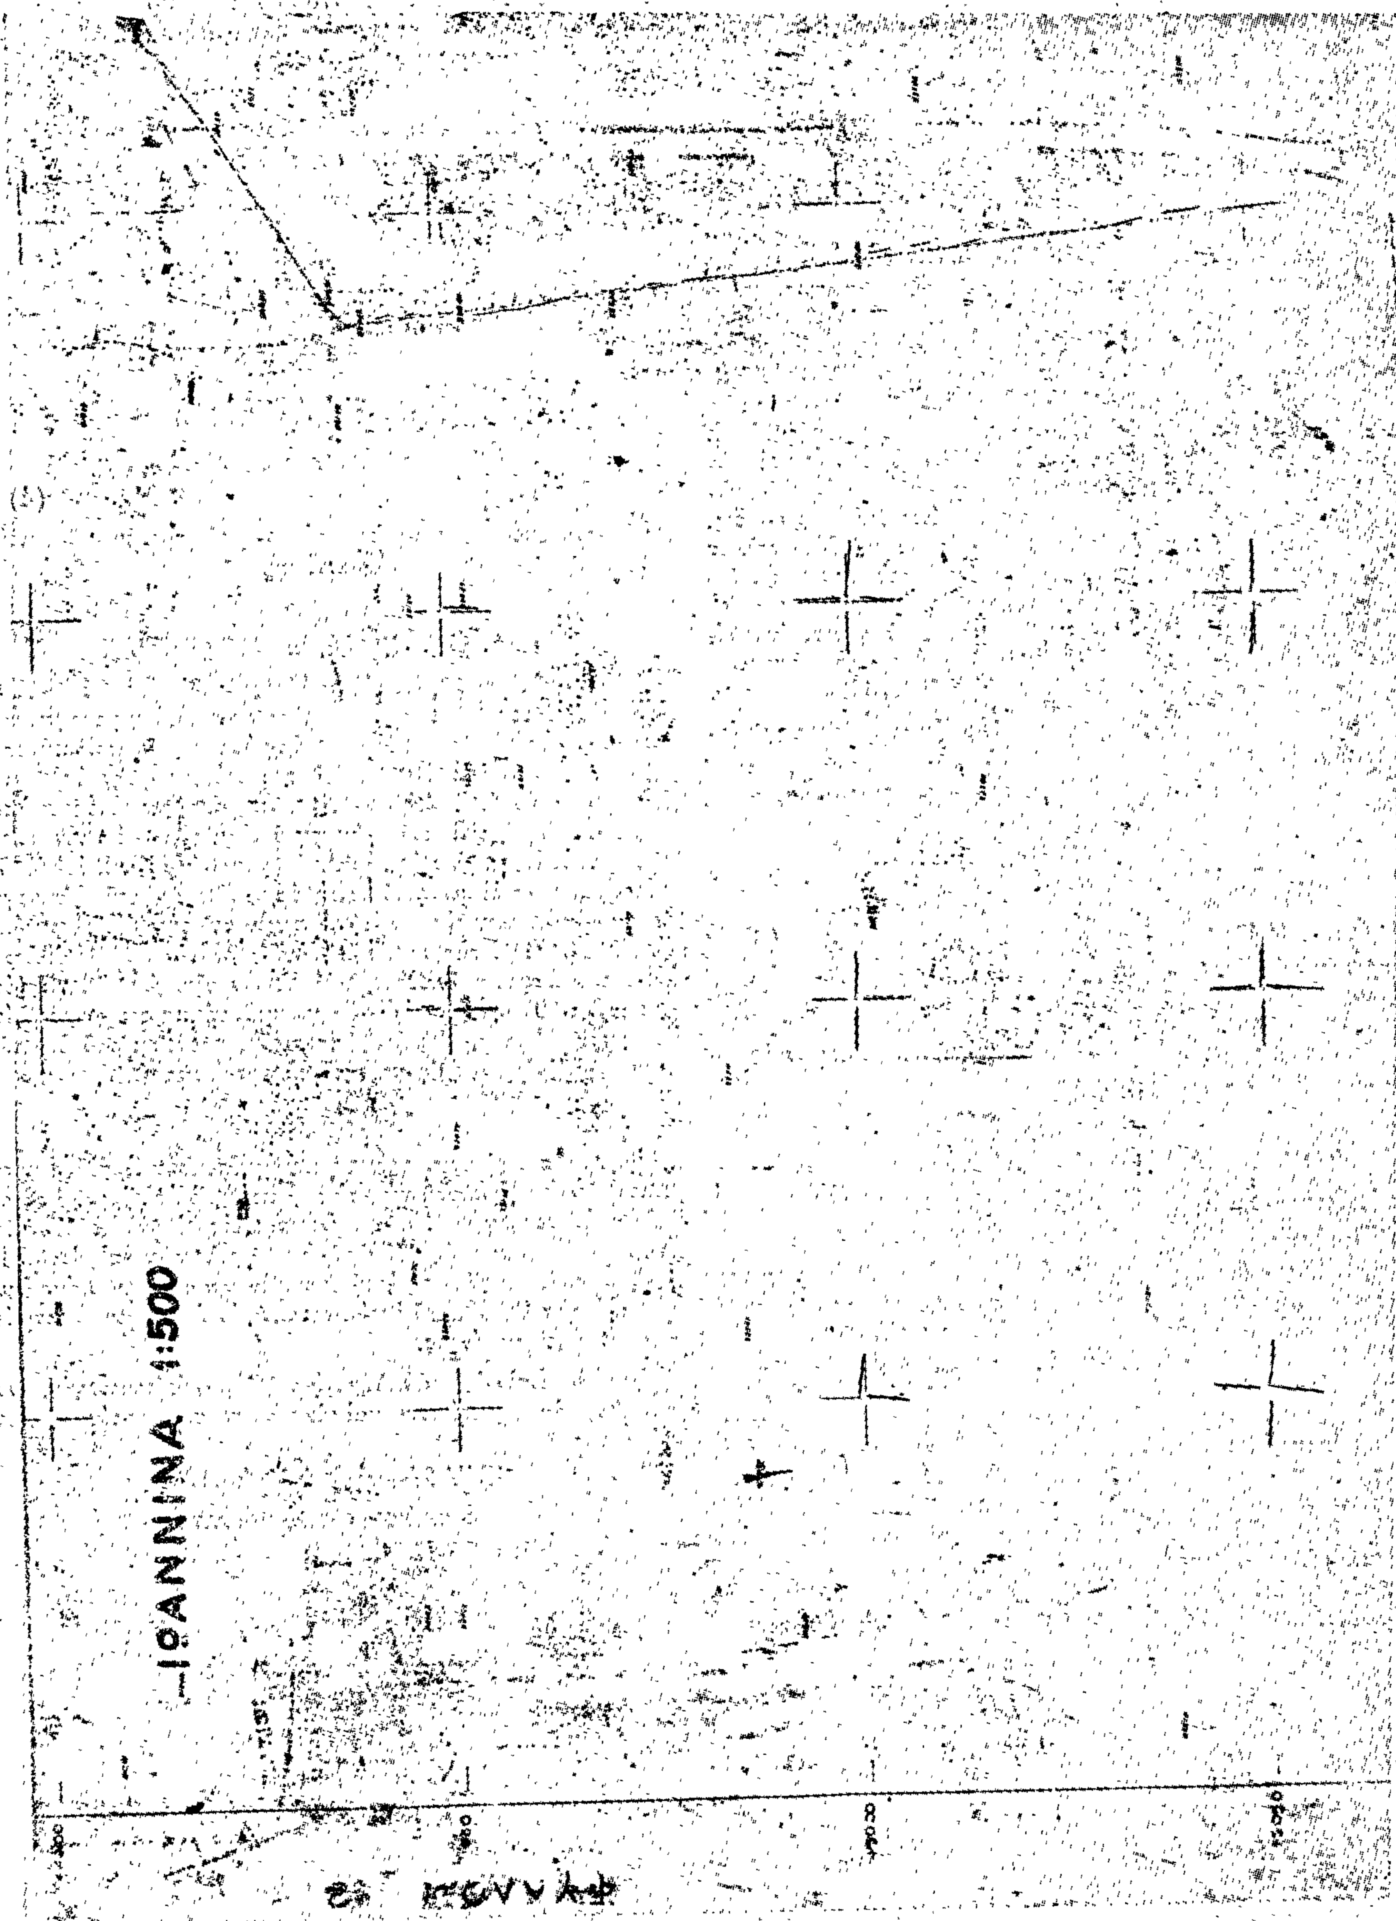
Ἐγκρίνεται ἡ τροποποίησις καὶ ἡ ἐπέκτασις, τοῦ ρυμοτομικοῦ σχεδίου Ἰωαννίνων κατὰ καὶ παρὰ τὸ ὑπ' ἀριθ. 122 οἰκοδομικὸν τετράγωνον, ὡς ἐμφαίνεται εἰς τὸ ὑπὸ τοῦ Γενικοῦ Διευθυντοῦ Οἰκισμοῦ τεθεωρημένον διὰ τῆς ὑπ' ἀριθ. Γ. 10172/1979 πράξεως αὐτοῦ σχετικὸν πρωτότυπον διάγραμμα ὑπὸ κλίμακα 1:500, τοῦ ὁποίου συνοπτικὸν ἀντίτυπον δημοσιεύεται μετὰ τοῦ παρόντος.

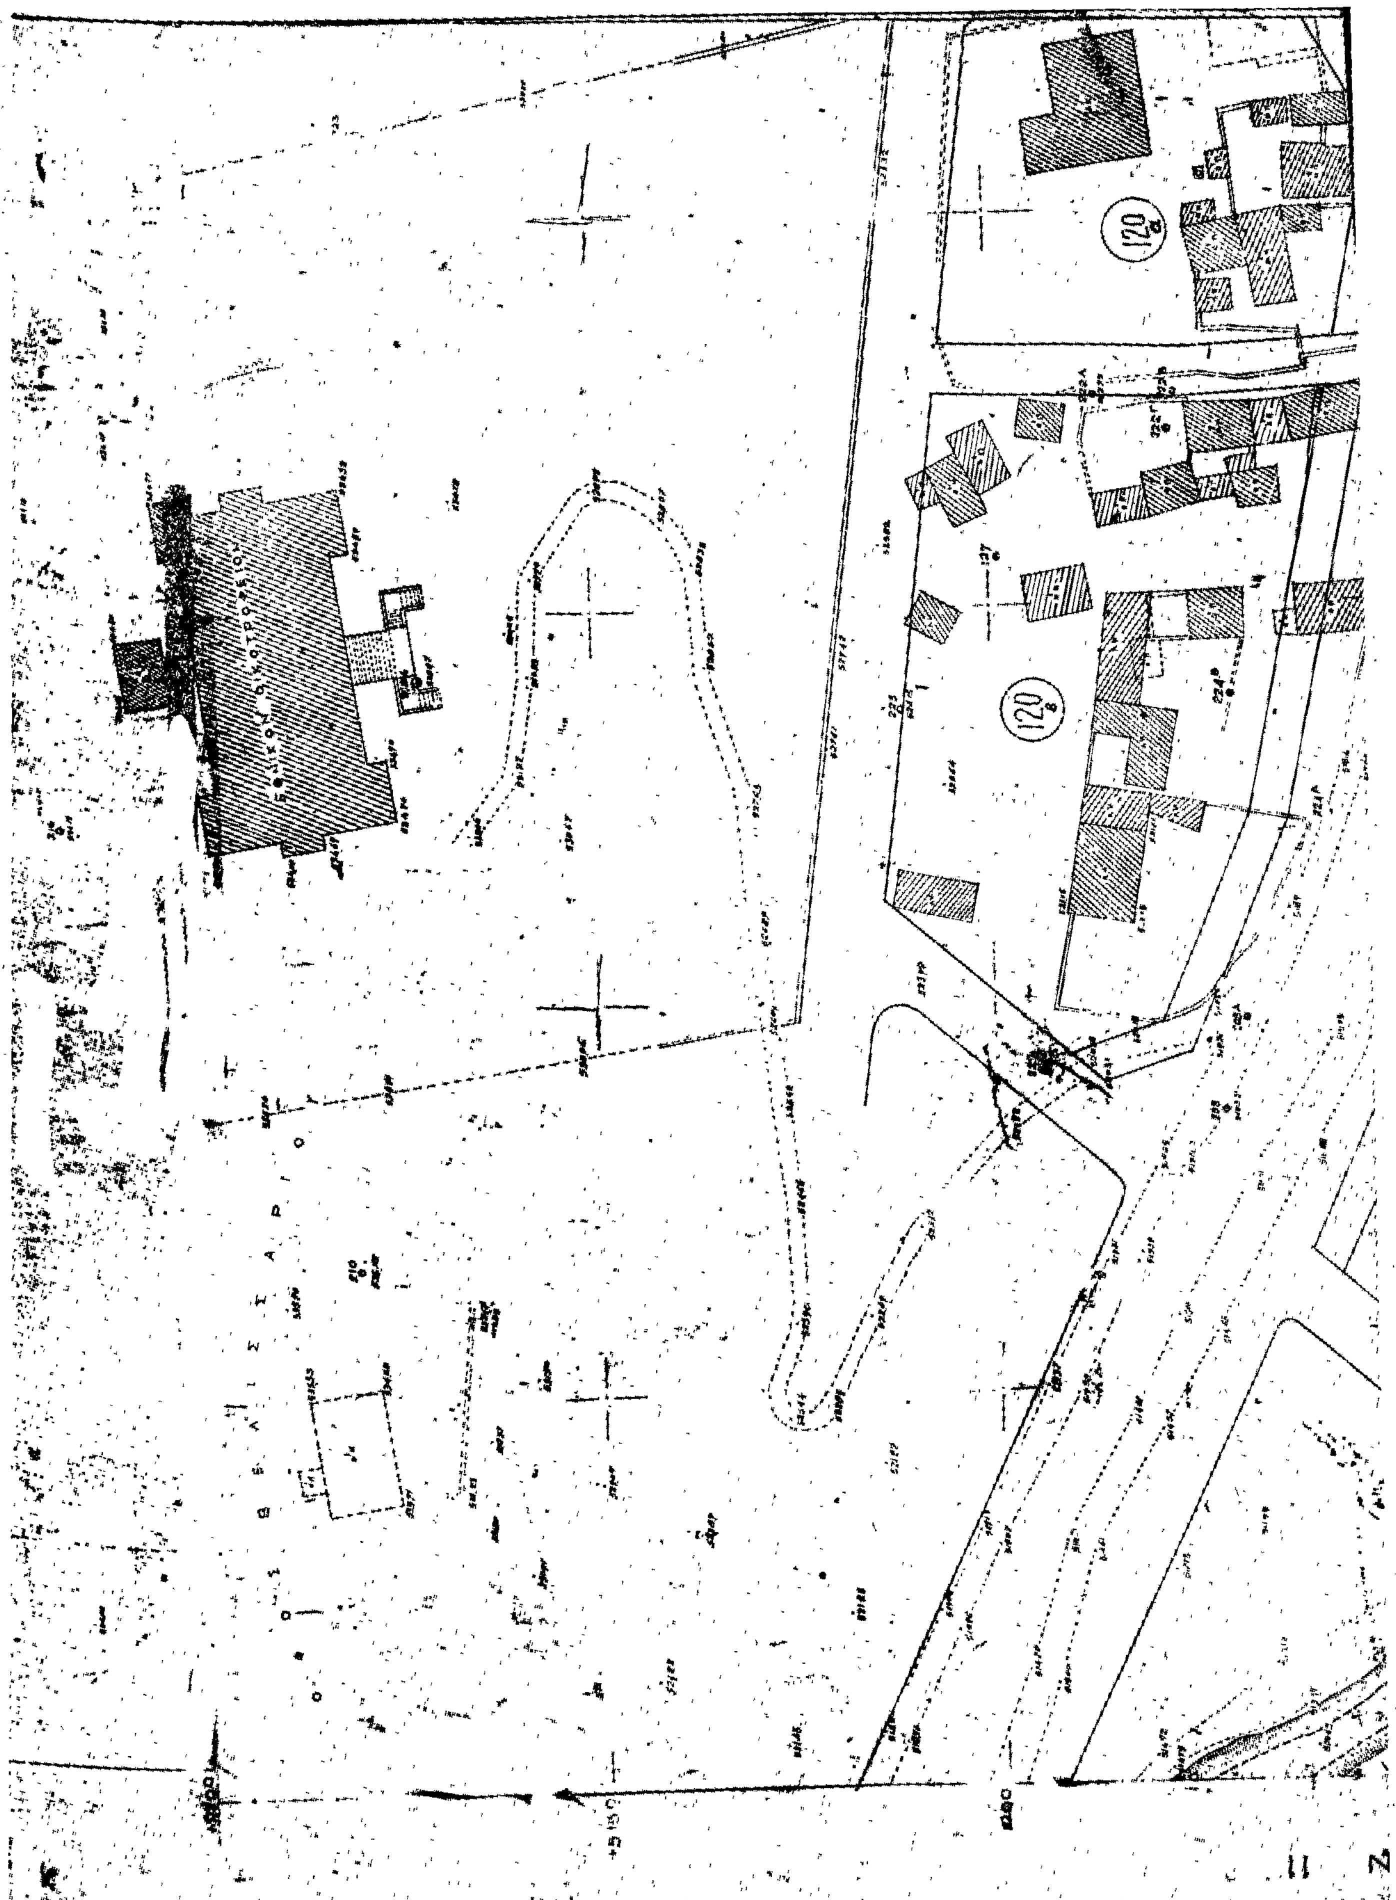
Εἰς τὸν αὐτὸν ἐπὶ τῶν Δημοσίων Ἔργων Ὑφυπουργόν, ἀνατίθεμεν τὴν δημοσίευσιν καὶ ἐκτέλεσιν τοῦ παρόντος Διατάγματος.

Ἐν Ἀθήναις τῇ 4 Μαΐου 1979

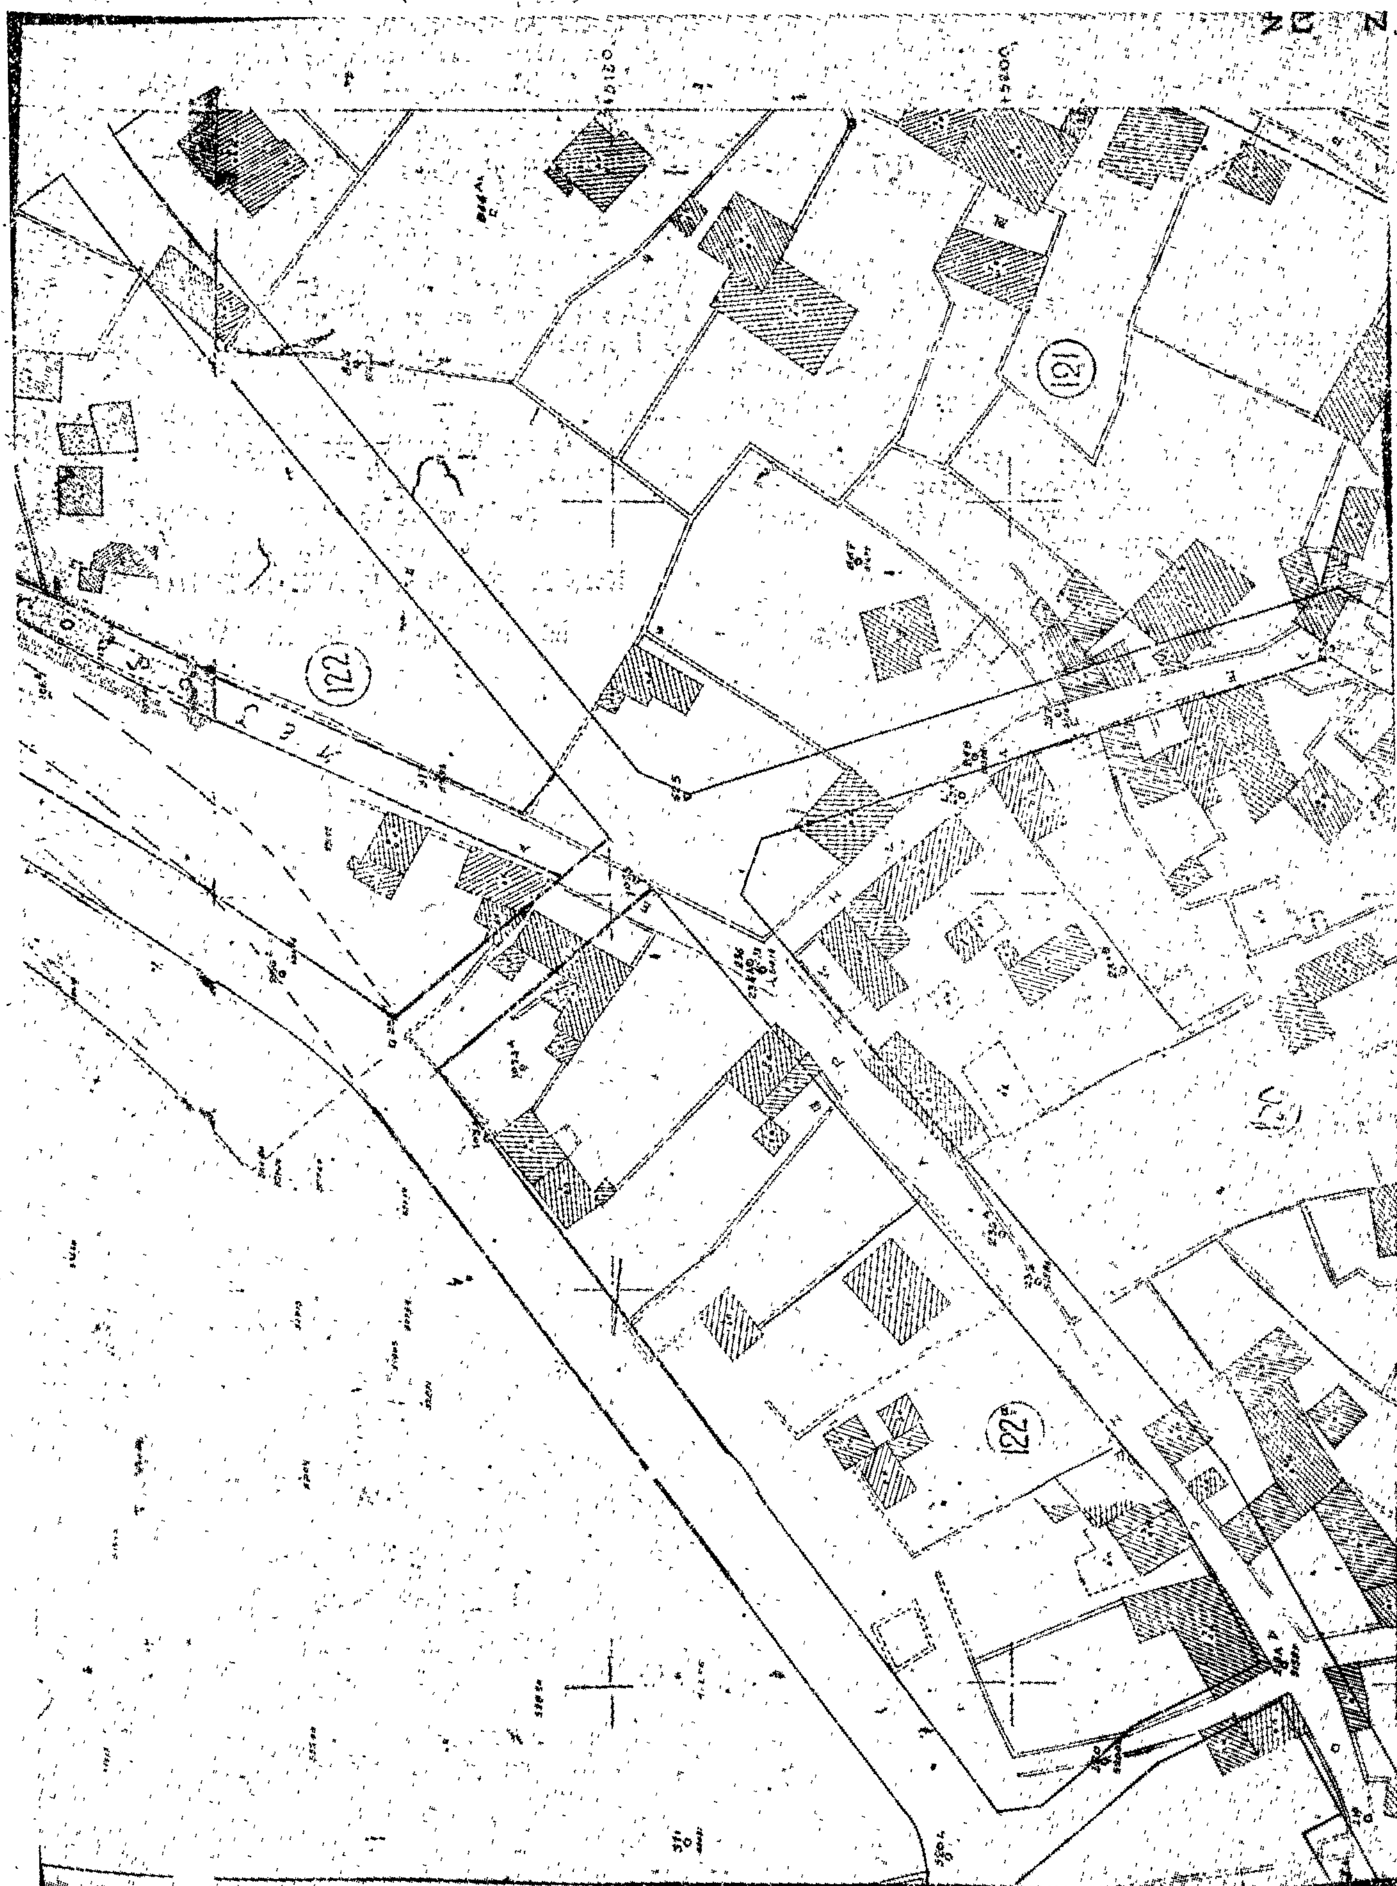
Ο ΠΡΟΕΔΡΟΣ ΤΗΣ ΔΗΜΟΚΡΑΤΙΑΣ
ΚΩΝΣΤΑΝΤΙΝΟΣ Δ. ΤΣΑΤΣΟΣ

Ο ΥΦΥΠΟΥΡΓΟΣ ΔΗΜΟΣΙΩΝ ΕΡΓΩΝ
ΣΤΕΦΑΝΟΣ ΜΑΝΟΣ


IOANNINA 1:500
ΦΥΛΛΟΝ 62




124
123
122


121
122
122Γ

ΑΝΑΚΟΙΝΩΣΕΙΣ

(5)

Περὶ εἰδοποιήσεως τῆς γενομένης καταθέσεως τῆς ἀποζημιώσεως ρυμοτομουμένων ἀκινήτων ἐπὶ ἀνωνύμου ὁδοῦ, καθέτου ἐπὶ τῆς ἐν Ἀθήναις ὁδοῦ Ναυάρχου Νικοδήμου.

Διὰ τῆς ὑπ' ἀριθμὸν 67/1978 πράξεως ἀναλογισμοῦ ἀποζημιώσεως λόγω ρυμοτομίας τῆς Δ/σεως Πολεοδομίας Ἀθηνῶν, κυρωθείσης, διορθωθείσης καὶ συμπληρωθείσης διὰ τῆς ὑπ' ἀριθμὸν 63105/2246/1978 ἀποφάσεως τοῦ Ἀναπληρωτοῦ Νομάρχου Προϊσταμένου Δ/σεως Ἀθηνῶν, καὶ ὡς ἡ τελευταία αὕτη ἐτροποποιήθη ὑπὸ τῆς ὑπ' ἀριθ. 10309/349/1979 ἀποφάσεως τῆς Δ/σεως Πολεοδομίας, ἐτροποποιήθη τὸ σχέδιον πόλεως Ἀθηνῶν ἐπὶ ἀνωνύμου ὁδοῦ, καθέτου ἐπὶ τῆς ὁδοῦ Ναυάρχου Νικοδήμου, ὡς τοῦτο εἰδικώτερον ἐμφαίνεται εἰς τὰ συνοδεύοντα τὰς ἄνω πράξεις τοπογραφικὰ σχεδιαγράμματα.

Διὰ τῆς ὑπ' ἀριθμὸν 579/1979 ἀποφάσεως τοῦ Μονομελοῦς Πρωτοδικείου Ἀθηνῶν καθωρίσθη ἡ προσωρινὴ τιμὴ μονάδος ἀποζημιώσεως τῶν ρυμοτομουμένων ἀκινήτων εἰς δραχμὰς 34.000 κατὰ μέτρον τετραγωνικόν.

Ὑπὸ τῶν Ἀγγελικῆς συζ. Ἰωάν. Στασινοπούλου καὶ Δεσποίνης συζ. Βασ. Ρείση, συνιδιοκτητριῶν τοῦ ἐπὶ τῆς ὁδοῦ Ναυάρχου Νικοδήμου 29 ἀκινήτου καὶ ὑποχρέων πρὸς ἀποζημίωσιν τῶν ρυμοτομουμένων ἀκινήτων διὰ μέτρα τετραγωνικὰ 7.70, κατετέθη εἰς τὸ ἐν Ἀθήναις Ταμεῖον Παρακαταθηκῶν καὶ Δανείων διὰ τοῦ ὑπ' ἀριθμὸν 540862/19.5.79 γραμματίου συστάσεως παρακαταθήκης ὑπὲρ τῶν ἀναγνωρισθησομένων δικαιούχων τὸ ποσὸν τῶν δραχμῶν 261.800 (7.70Χ34.000). Τὸ ὡς ἄνω γραμμάτιον κατετέθη νομίμως παρὰ τῷ Συμ/φῳ Ἀθηνῶν Ἀλεξάνδρῳ Ζιάκα, συνταγείσης πρὸς τοῦτο τῆς ὑπ' ἀριθμὸν 6760 πράξεως τούτου, ἡ ὁποία ἐπεδόθη νομίμως πρὸς τοὺς φερομένους ὡς ἰδιοκτήτας τῶν ρυμοτομουμένων ἀκινήτων: α) Δημήτριον Δεληγιάννην, β) Ἀλέξανδρον Δεληγιάννην, γ) Καλλιόπην Δημητράκου καὶ δ) Μαρίαν Δημητράκου, συνταγέντων τῶν ὑπ' ἀριθμοὺς 2903, 2906, 14003 καὶ 14005 ἀντιστοίχως ἐκθέσεων ἐπιδόσεως τῶν παρὰ τῷ Πρωτοδικείῳ Ἀθηνῶν δικ. ἐπιμελητῶν Εὐθυμίου Πρεκετὲ καὶ Λάμπρου Τσιάκου.

Συμφώνως τῷ νόμῳ γίνεται ἡ παροῦσα εἰδοποίησις δημοσιευομένη εἰς τὴν Ἐφημερίδα τῆς Κυβερνήσεως διὰ τὰ νόμιμα ἀποτελέσματα.

Ἐν Ἀθήναις τῇ 25η Μαΐου 1979

Ὁ Πληρ. Δικηγόρος
ΚΩΝΣΤΑΝΤΙΝΟΣ Γ. ΔΕΣΠΟΤΟΠΟΥΛΟΣ

(Ἀριθ. τριπλ. ΙΘ' Δημοσίου Ταμείου Ἀθηνῶν 31600/79)

ΑΠΟ ΤΟ ΕΘΝΙΚΟ ΤΥΠΟΓΡΑΦΕΙΟ